


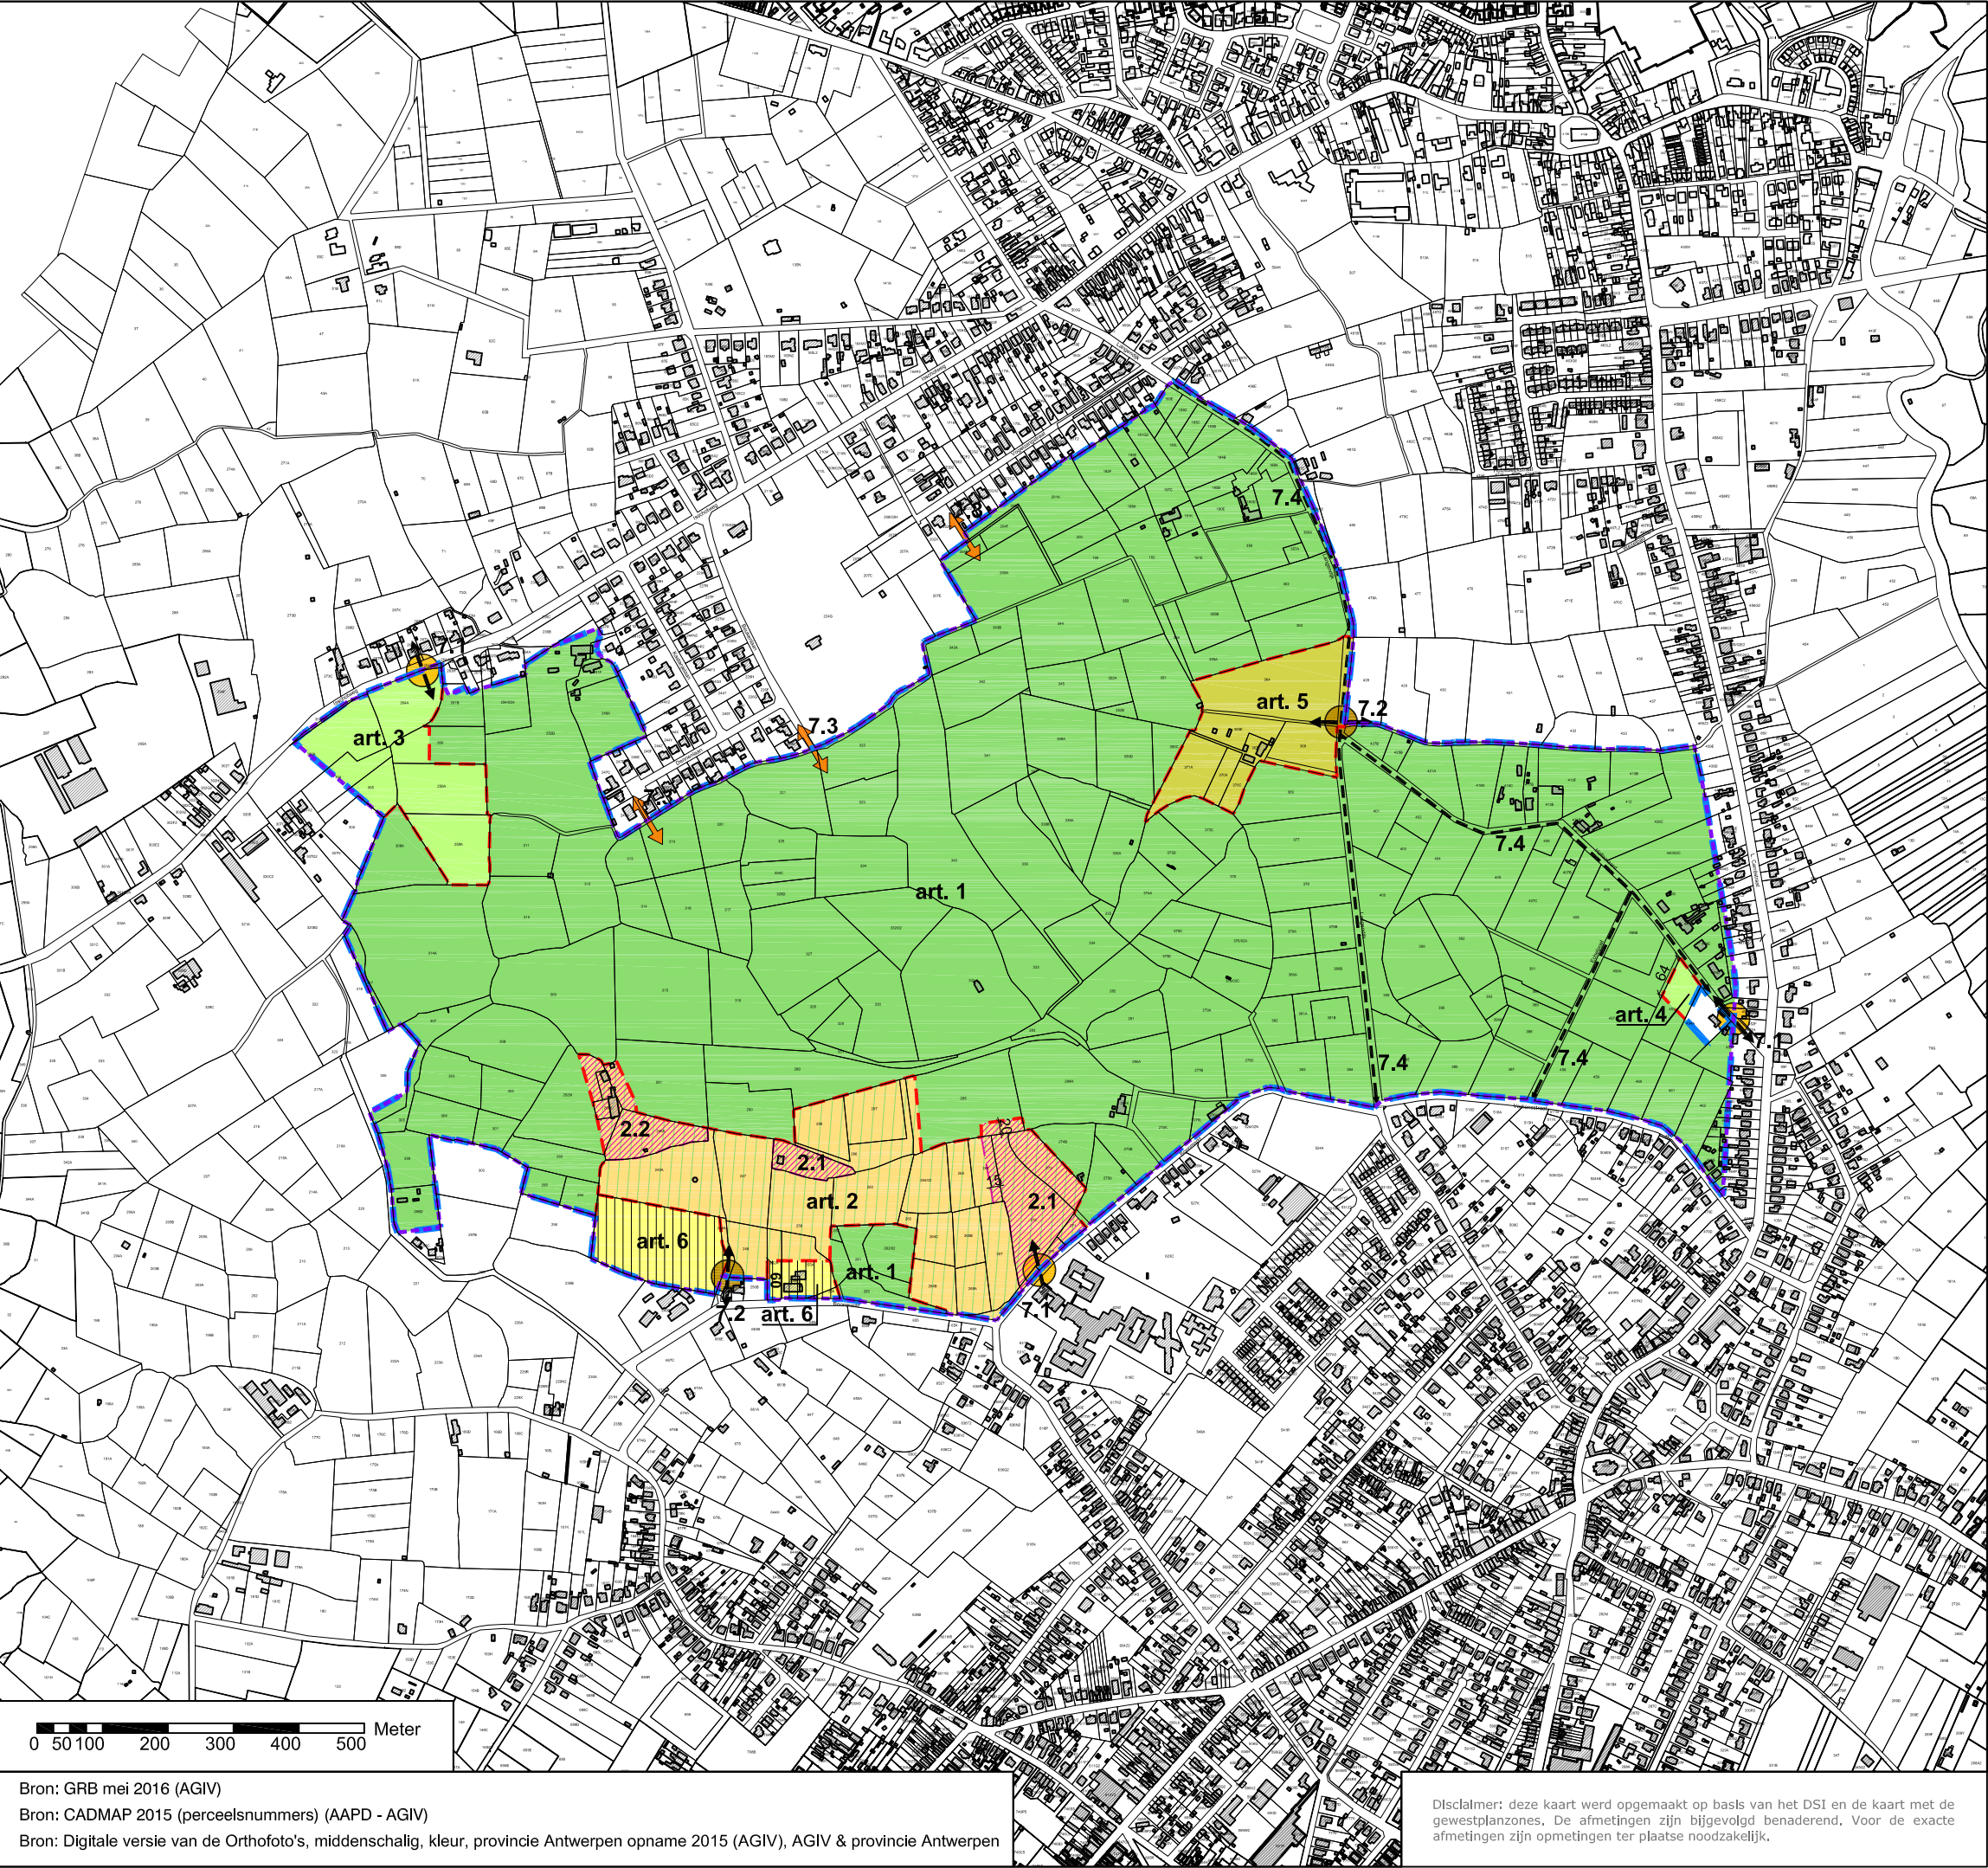

ontwerp
AFBAKENING KLEINSTEDELIJK GEBIED HEIST-OP-DEN-BERG
PRUP AVEREGTEN
te Heist op den Berg

Grafisch plan

Ruimtelijke planner:

ir. S. Sneyers

Gezien en voorlopig vastgesteld door de
provincieraad van Antwerpen van 22 september 2016

De provinciegriffier

D. Toelen

De voorzitter

K. Geysen

LEGENDE GRAFISCH VERORDENEND PLAN

- grens PRUP 'Averegten'
- grens bestemmingsstrook
- recht van voorkoop
- Artikel 1 : zone voor groendomein
(categorie van gebiedsaanduiding 'natuur')
- Artikel 2 : zone voor recreatiepark
(categorie van gebiedsaanduiding 'recreatie')
- art. 2.1: toegangspoorst Boonmarkt en educatieve site (overdruk)
- art. 2.2: zone Boshuis (overdruk)
- Artikel 3 : zone voor groene toegangspoorst Isschotweg
(categorie van gebiedsaanduiding 'overlig groen')
- Artikel 4 : zone voor groene toegangspoorst Hallaaraard
(categorie van gebiedsaanduiding 'overlig groen')
- Artikel 5 : gemengd open ruimtegebied voor domeinboerderij
(categorie van gebiedsaanduiding 'overlig groen')
- Artikel 6 : Bouwvrij agrarisch gebied
(categorie van gebiedsaanduiding 'landbouw')
- Artikel 7 : ontsluiting
(categorie van gebiedsaanduiding 'lijninfrastructuur')
- art. 7.1: hoofdtoegang gemotoriseerd verkeer (indicatieve weergave)
- art. 7.2: secundaire toegang gemotoriseerd verkeer
(indicatieve weergave)
- art. 7.3: ontsluitingspunt langzaam verkeer (indicatieve weergave)
- art. 7.4: openbare weg

LEGENDE ONDERLIGGEND REFERENTIEPLAN

- GRB perceelsgrens
- 1686k

kadastrale perceelsnummer
- GRB bebouwing

Oppervlakte plangebied : 172ha 34a 88ca

Bron: GRB mei 2016 (AGIV)
Bron: CADMAP 2015 (perceelsnummers) (AAPD - AGIV)
Bron: Digitale versie van de Orthofoto's, middenschallig, kleur, provincie Antwerpen opname 2015 (AGIV), AGIV & provincie Antwerpen

Disclaimer: deze kaart werd opgemaakt op basis van het DSI en de kaart met de
gewestplanzones. De afmetingen zijn bijgevolgd benaderend. Voor de exacte
afmetingen zijn opmetingen ter plaatse noodzakelijk.